




訂番	記 事	年月日	訂正	点検
◇				
◇				
◇				

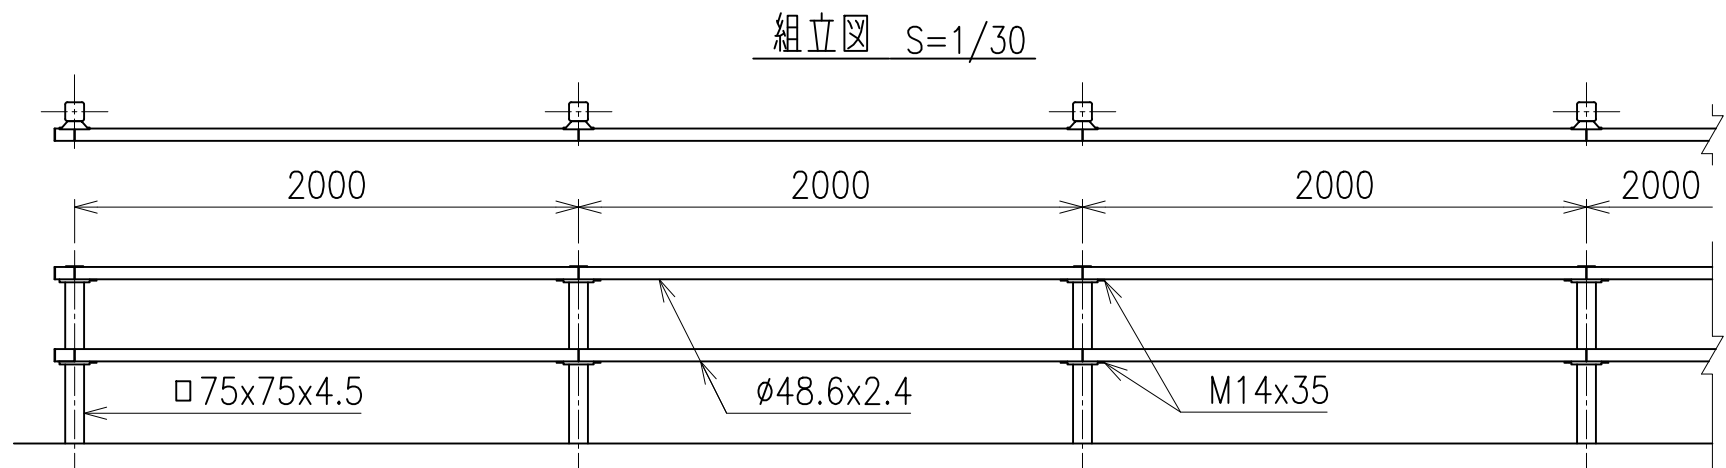


断面図 S=1/30

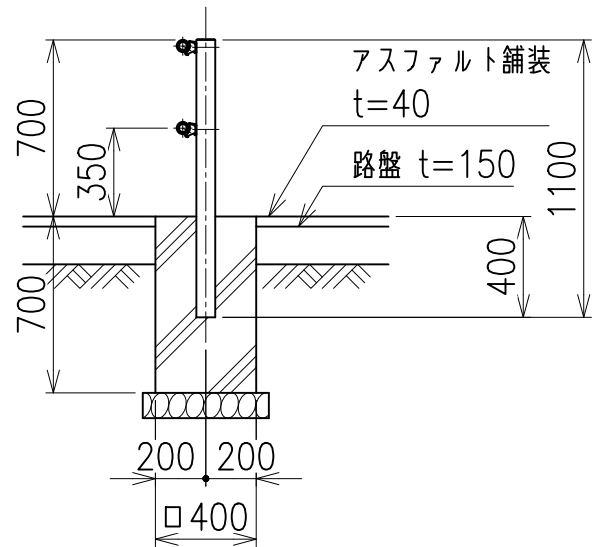


接続部 S=1/15

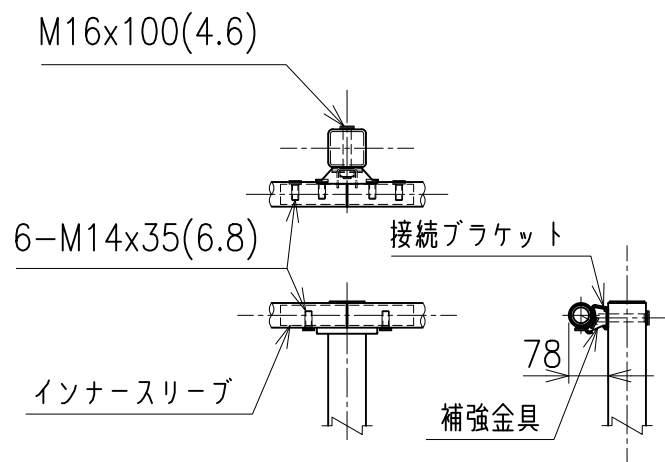


端部 S=1/15

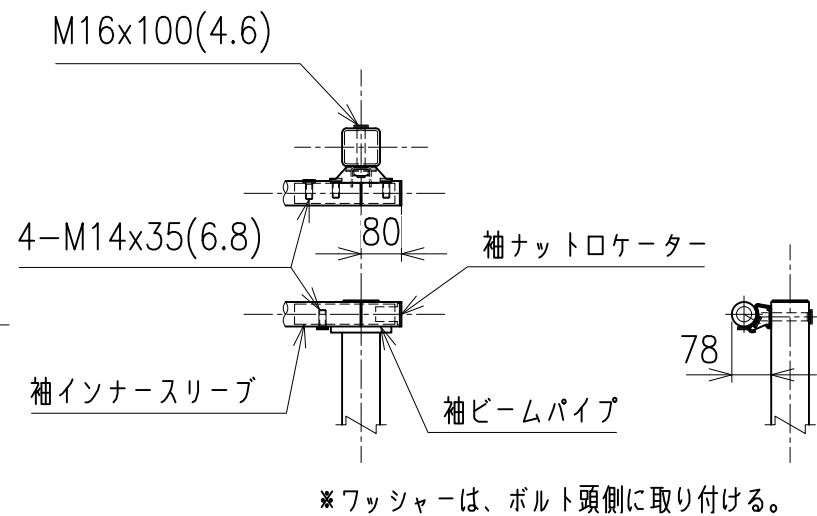

支柱 S=1/15

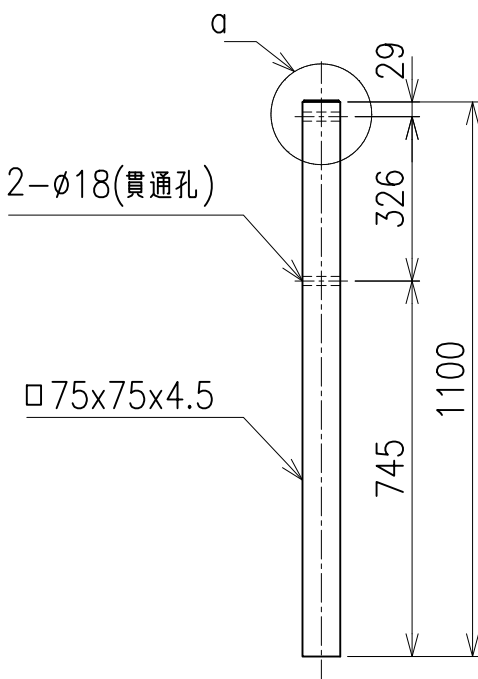


α部詳細図 S=1/5

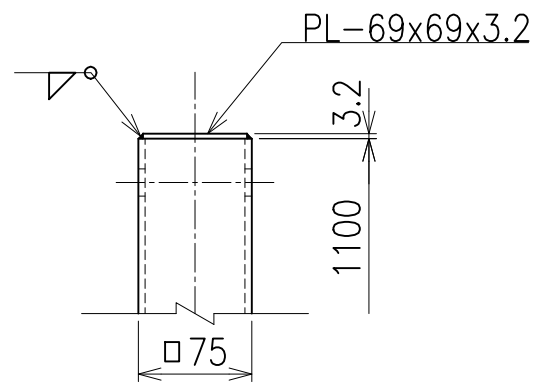

ビームパイプ S=1/5

※図は、ビームパイプを設置上部から見た図になります。

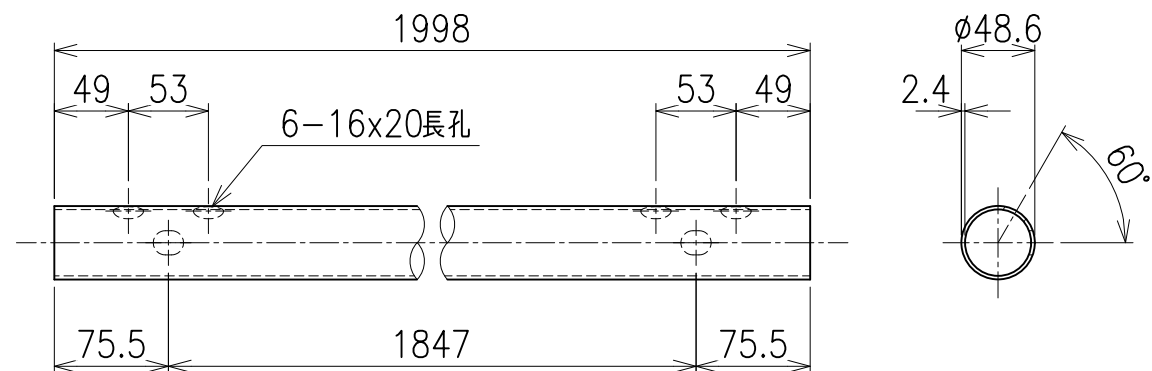

名 称	生活道路用柵				殿	
	Gp-N仕様					
図 番	GOF-SD-0007				分 番	1 / 2
承 認	佐藤(義)	確 認	南	作 成	青 木	図 示
						尺 度 作 成
						19. 6 . 7

日鉄建材株式会社

